


PLAN DE CIRCULATION INTERIEUR PISCINE CLAUDE LASSAIGNE COVID-19

En jaune : sens de circulation aller

En vert: sens de circulation retour (sans douche)

Porte unique=priorité au sortant (respecter la distanciation)

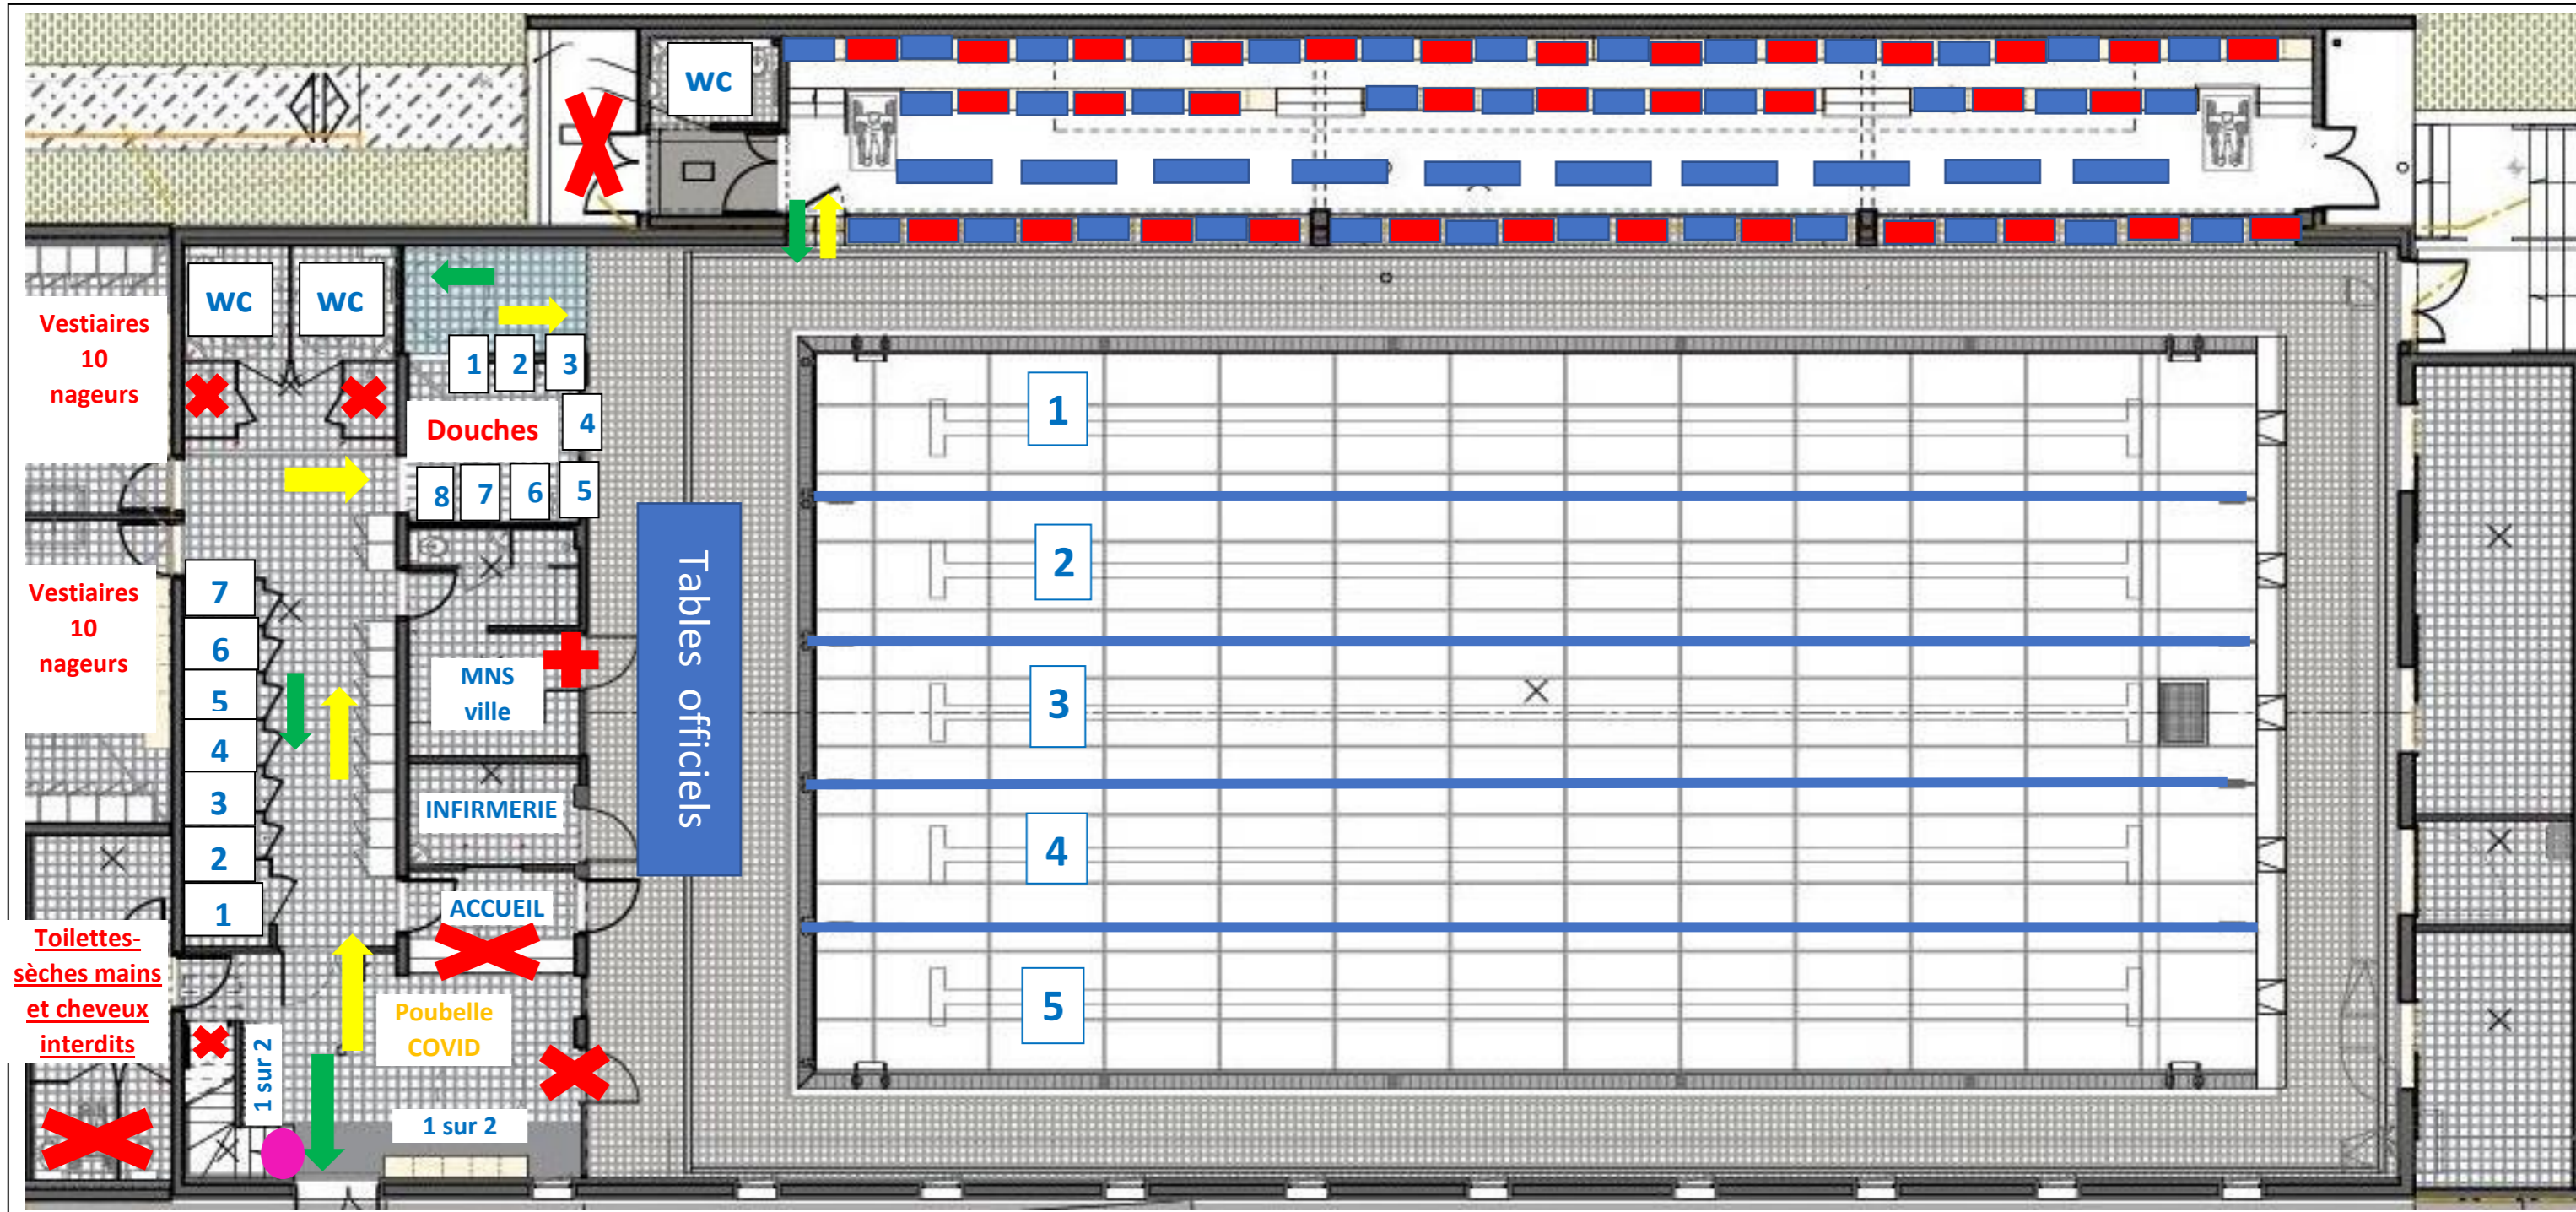

Entrées/départs échelonnés pour respecter la distanciation ; les toilettes « public » sont fermées ; le lavage des mains est obligatoire ; la douche en arrivant est savonnée ; pas de douche à la sortie ; les sacs seront déposés dans les tribunes. Pas de public ; rang du haut=13 places ; rang du bas=10 places ; rang avec bancs=10 places ; banquette sur bassin=12 places (total 45 places)

MERCI DE RESPECTER LE REGLEMENT INTERIEUR ET LES GESTES BARRIERES

● = GEL HYDRO ALCOOLIQUE

Toilettes-sèches
mains et